


Схема водоснабжения и водоотведения с.Дзержинское, д.Усолка Дзержинского района Красноярского края

Схема водоснабжения и водоотведения с. Дзержинское фрагмент территории



Условные обозначения инженерных сетей, сооружений

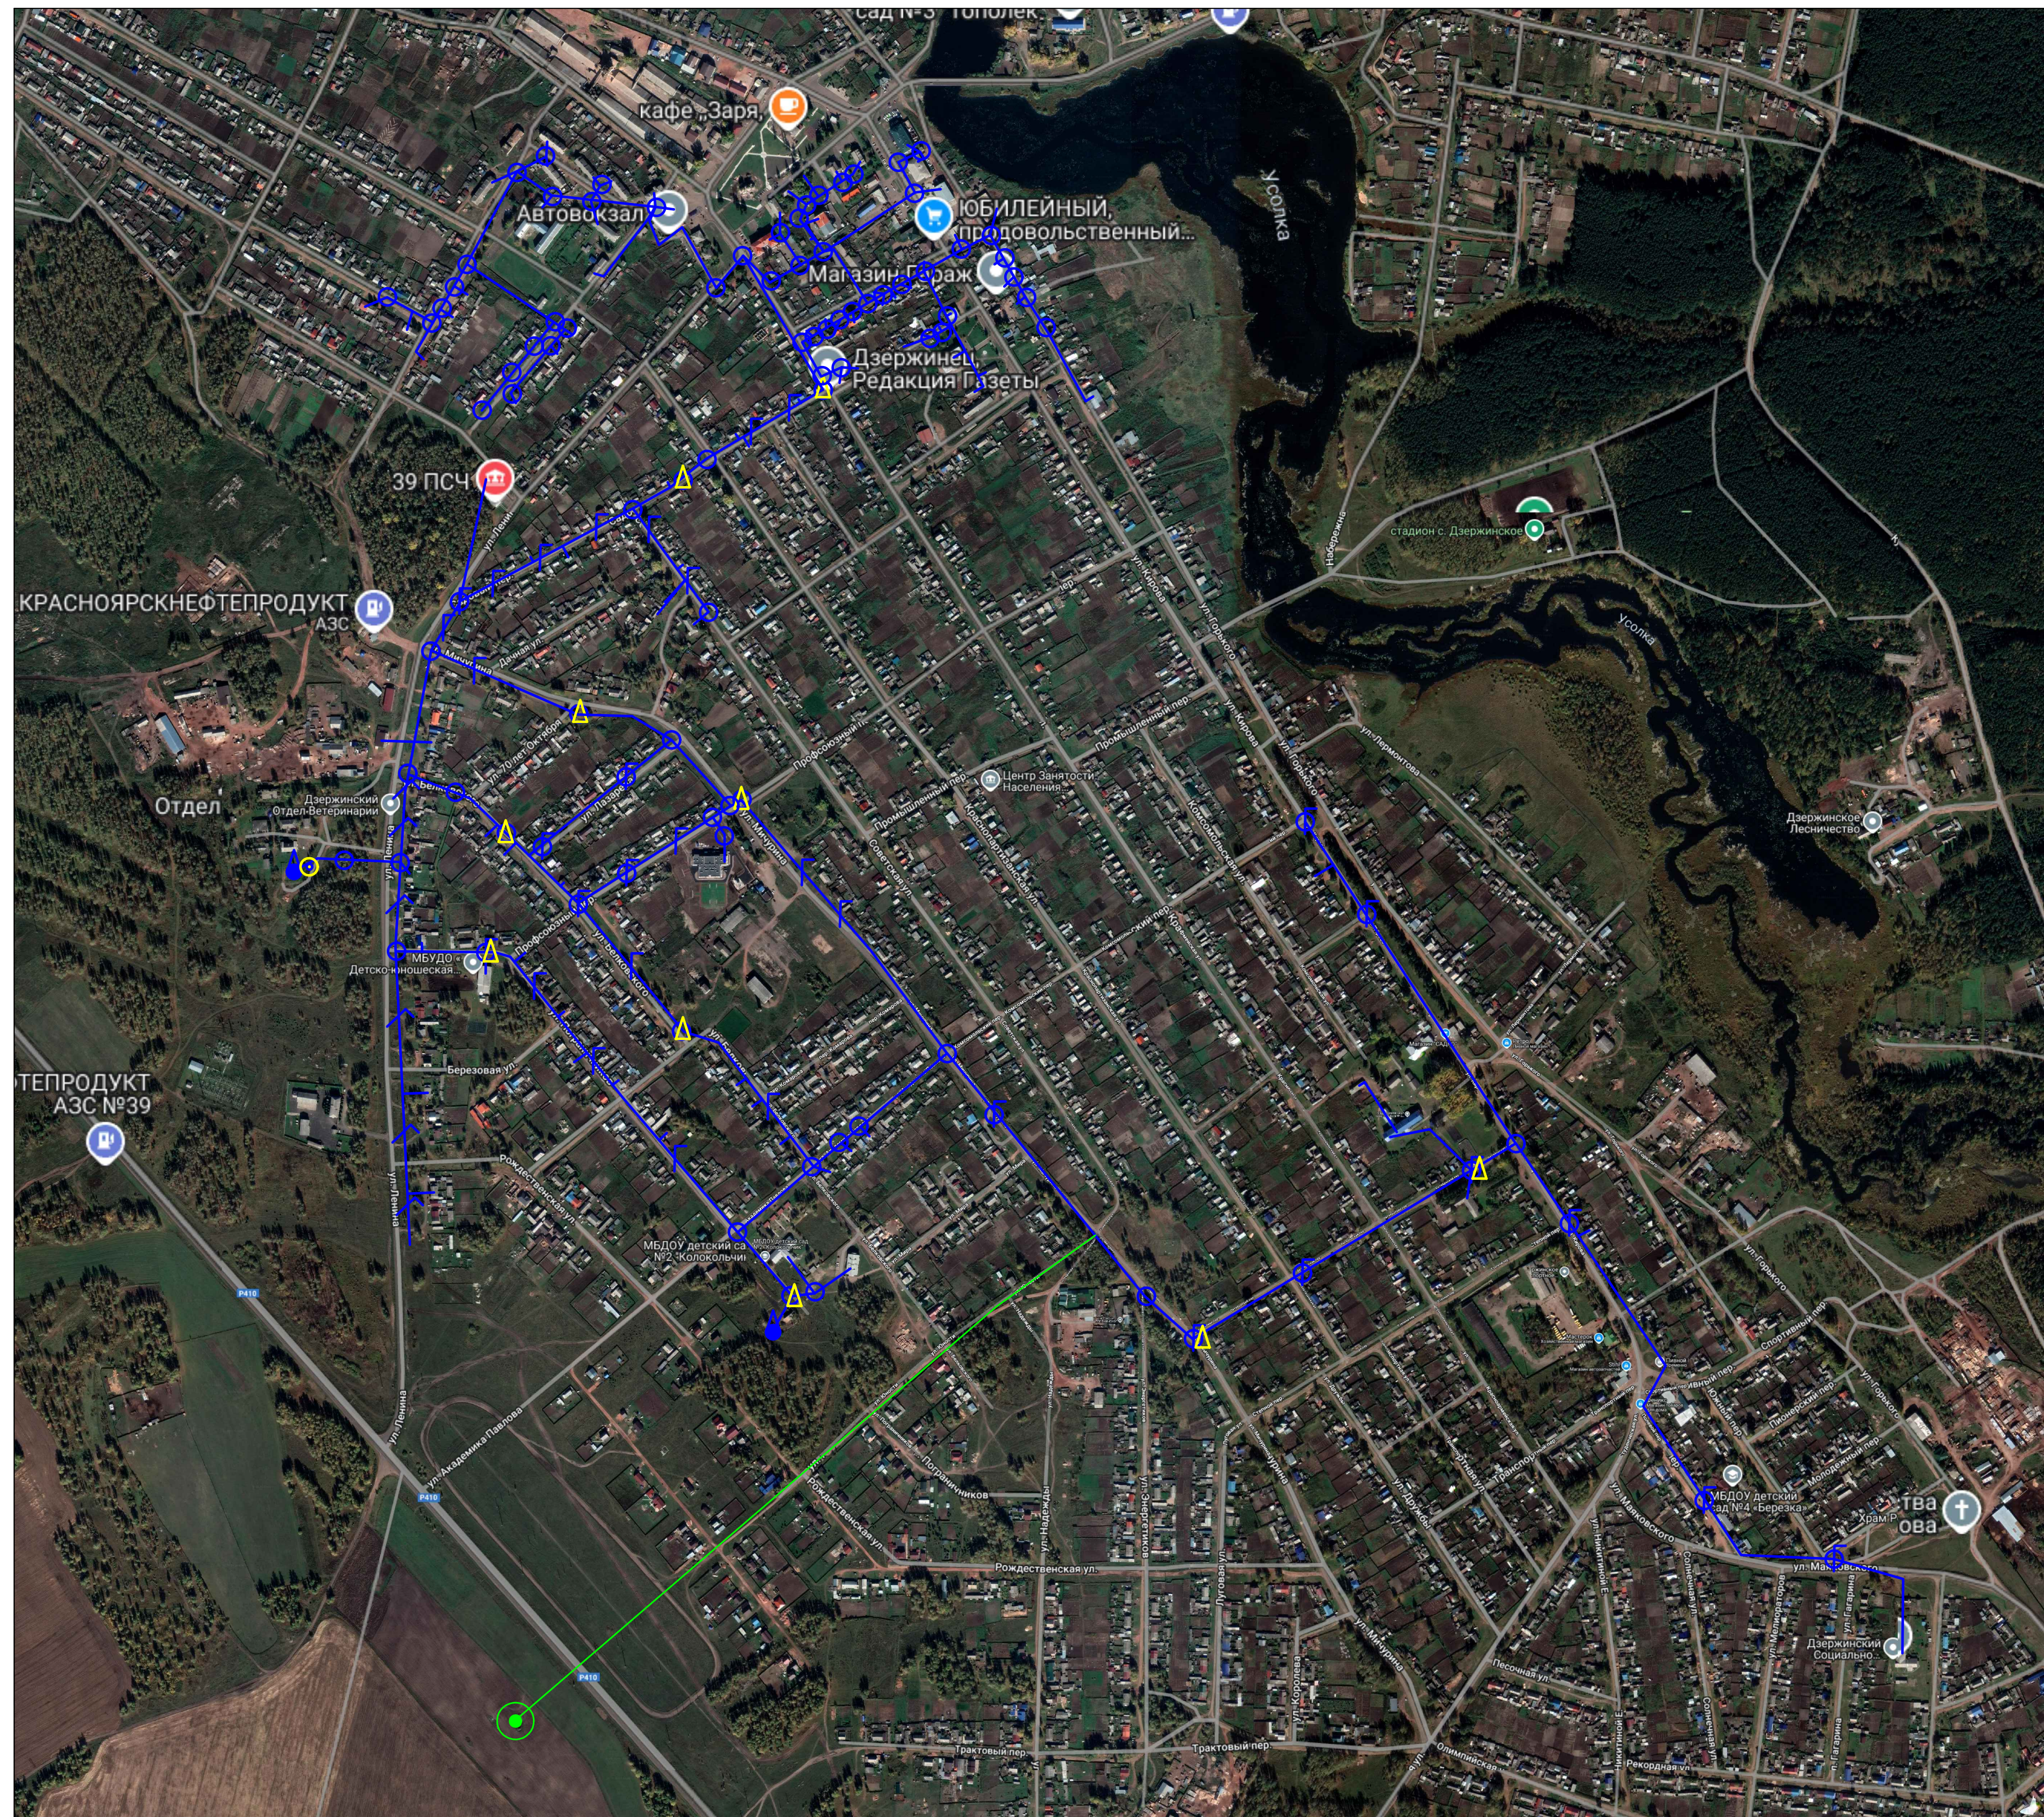

- | | | | | | |
|-------------------------------------------------------------------------------------|--------------------------------------|-------------------------------------------------------------------------------------|------------------------|---------------------------------------------------------------------------------------|---------|
|  | Существующие водопроводные сети |  | Станция водоподготовки |  | Колонка |
|  | Планируемые водопроводные сети |  | Водонапорная башня |  | Колодец |
|  | Существующее водозаборное сооружение |  | Пожарный гидрант | | |

Схема водоснабжения и водоотведения с. Дзержинское фрагмент территории

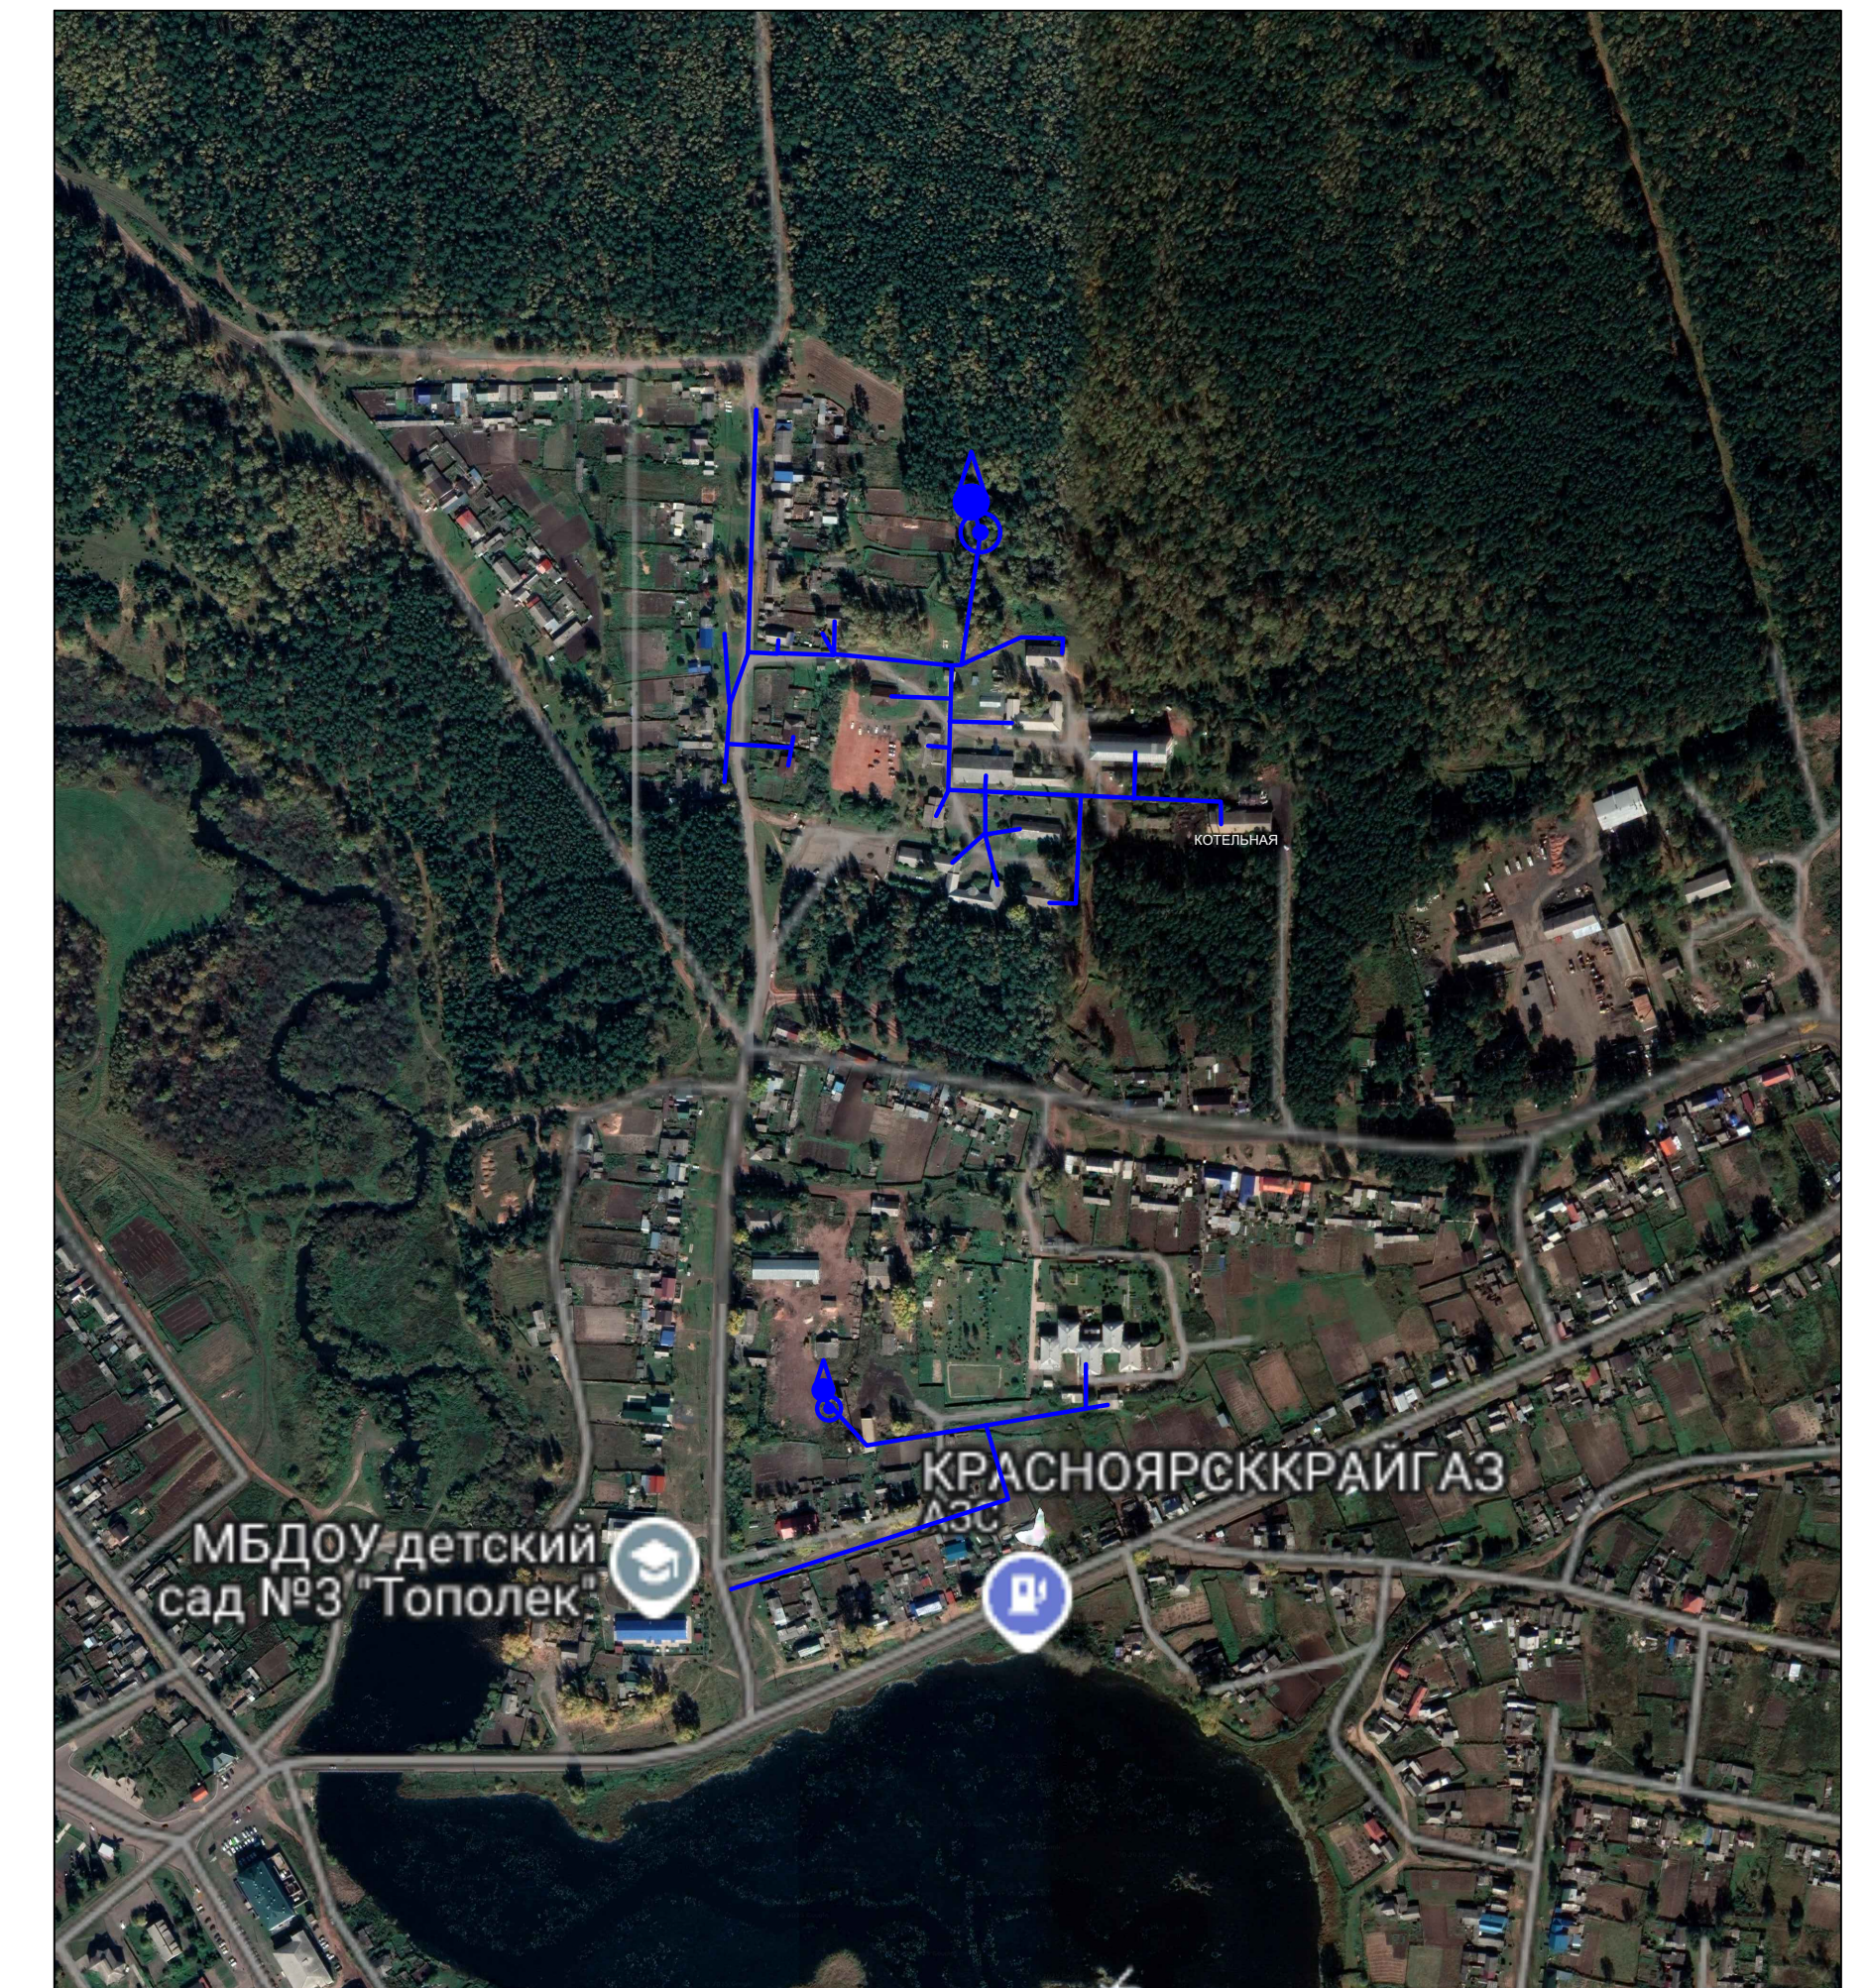
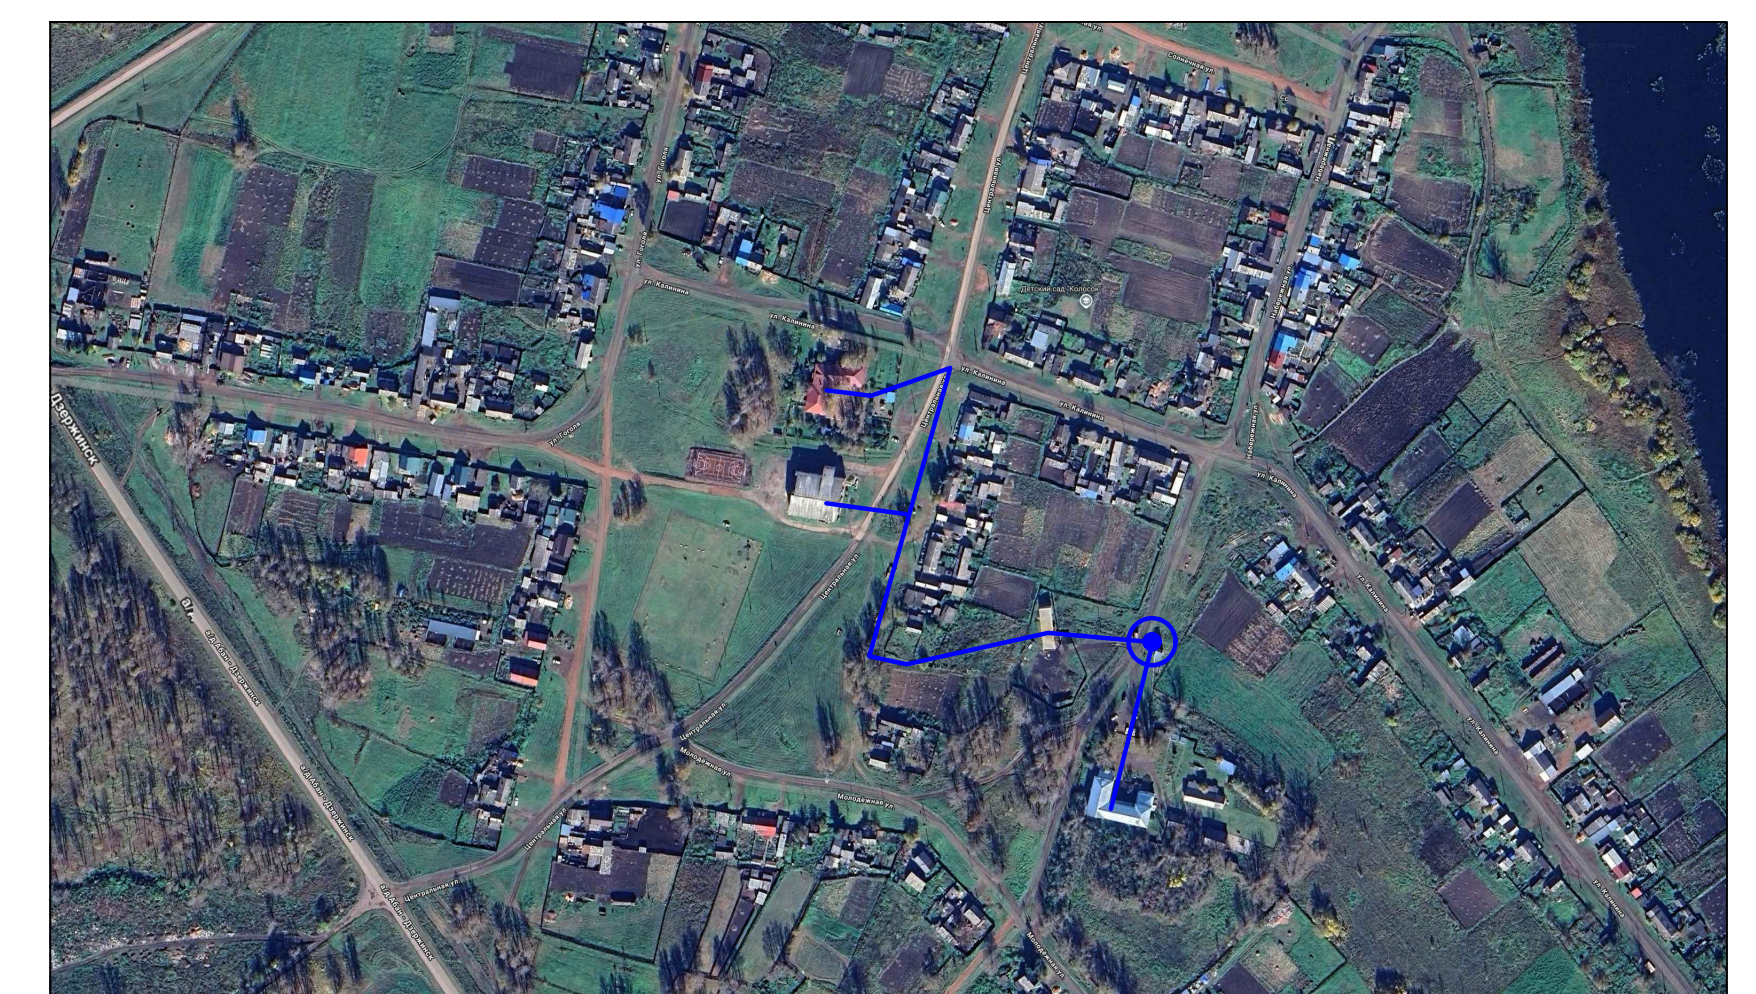


Схема водоснабжения и водоотведения д. Усолка фрагмент территории

[illegible]